




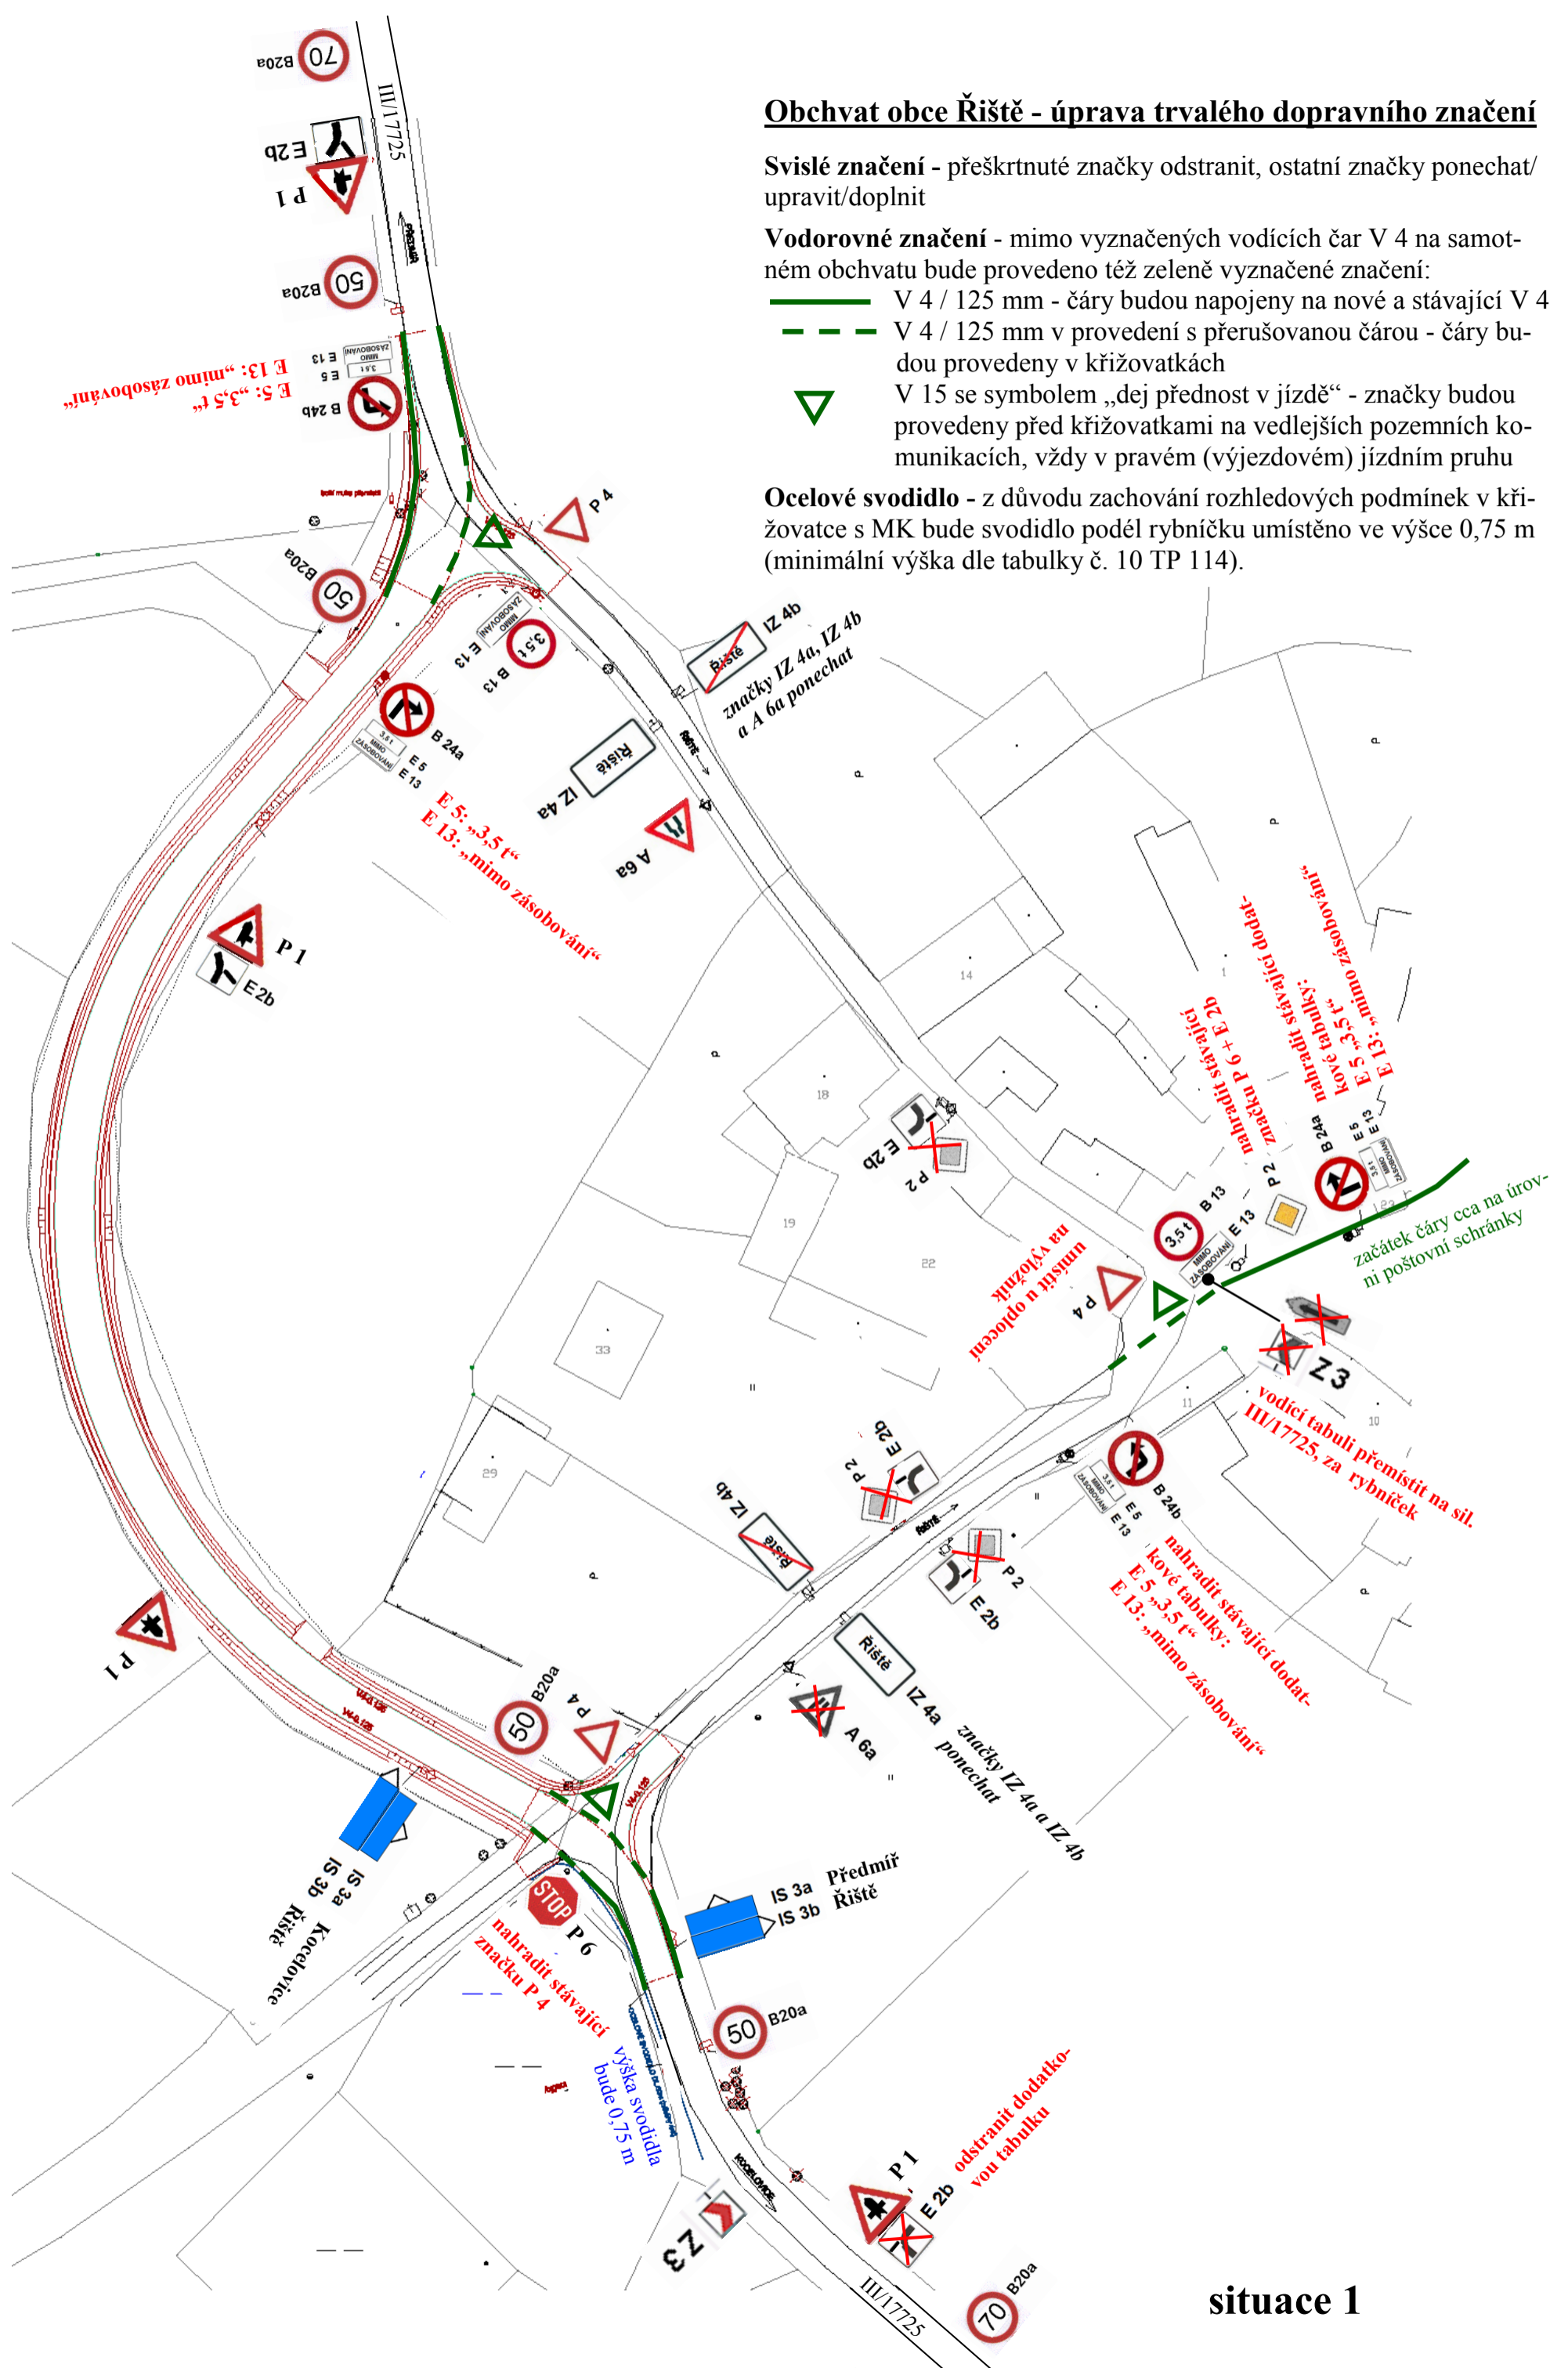
## Obchvat obce Říště - úprava trvalého dopravního značení

**Svislé značení** - přeškrtnuté značky odstranit, ostatní značky ponechat/upravit/doplnit


**Vodorovné značení** - mimo vyznačených vodičích čar V 4 na samotném obchvatu bude provedeno též zeleně vyznačené značení:

-  V 4 / 125 mm - čáry budou napojeny na nové a stávající V 4
-  V 4 / 125 mm v provedení s přerušovanou čarou - čáry budou provedeny v křižovatkách
-  V 15 se symbolem „dej přednost v jízdě“ - značky budou provedeny před křižovatkami na vedlejších pozemních komunikacích, vždy v pravém (výjezdovém) jízdním pruhu

**Ocelové svodidlo** - z důvodu zachování rozhledových podmínek v křižovatce s MK bude svodidlo podél rybníčku umístěno ve výšce 0,75 m (minimální výška dle tabulky č. 10 TP 114).



situace 1

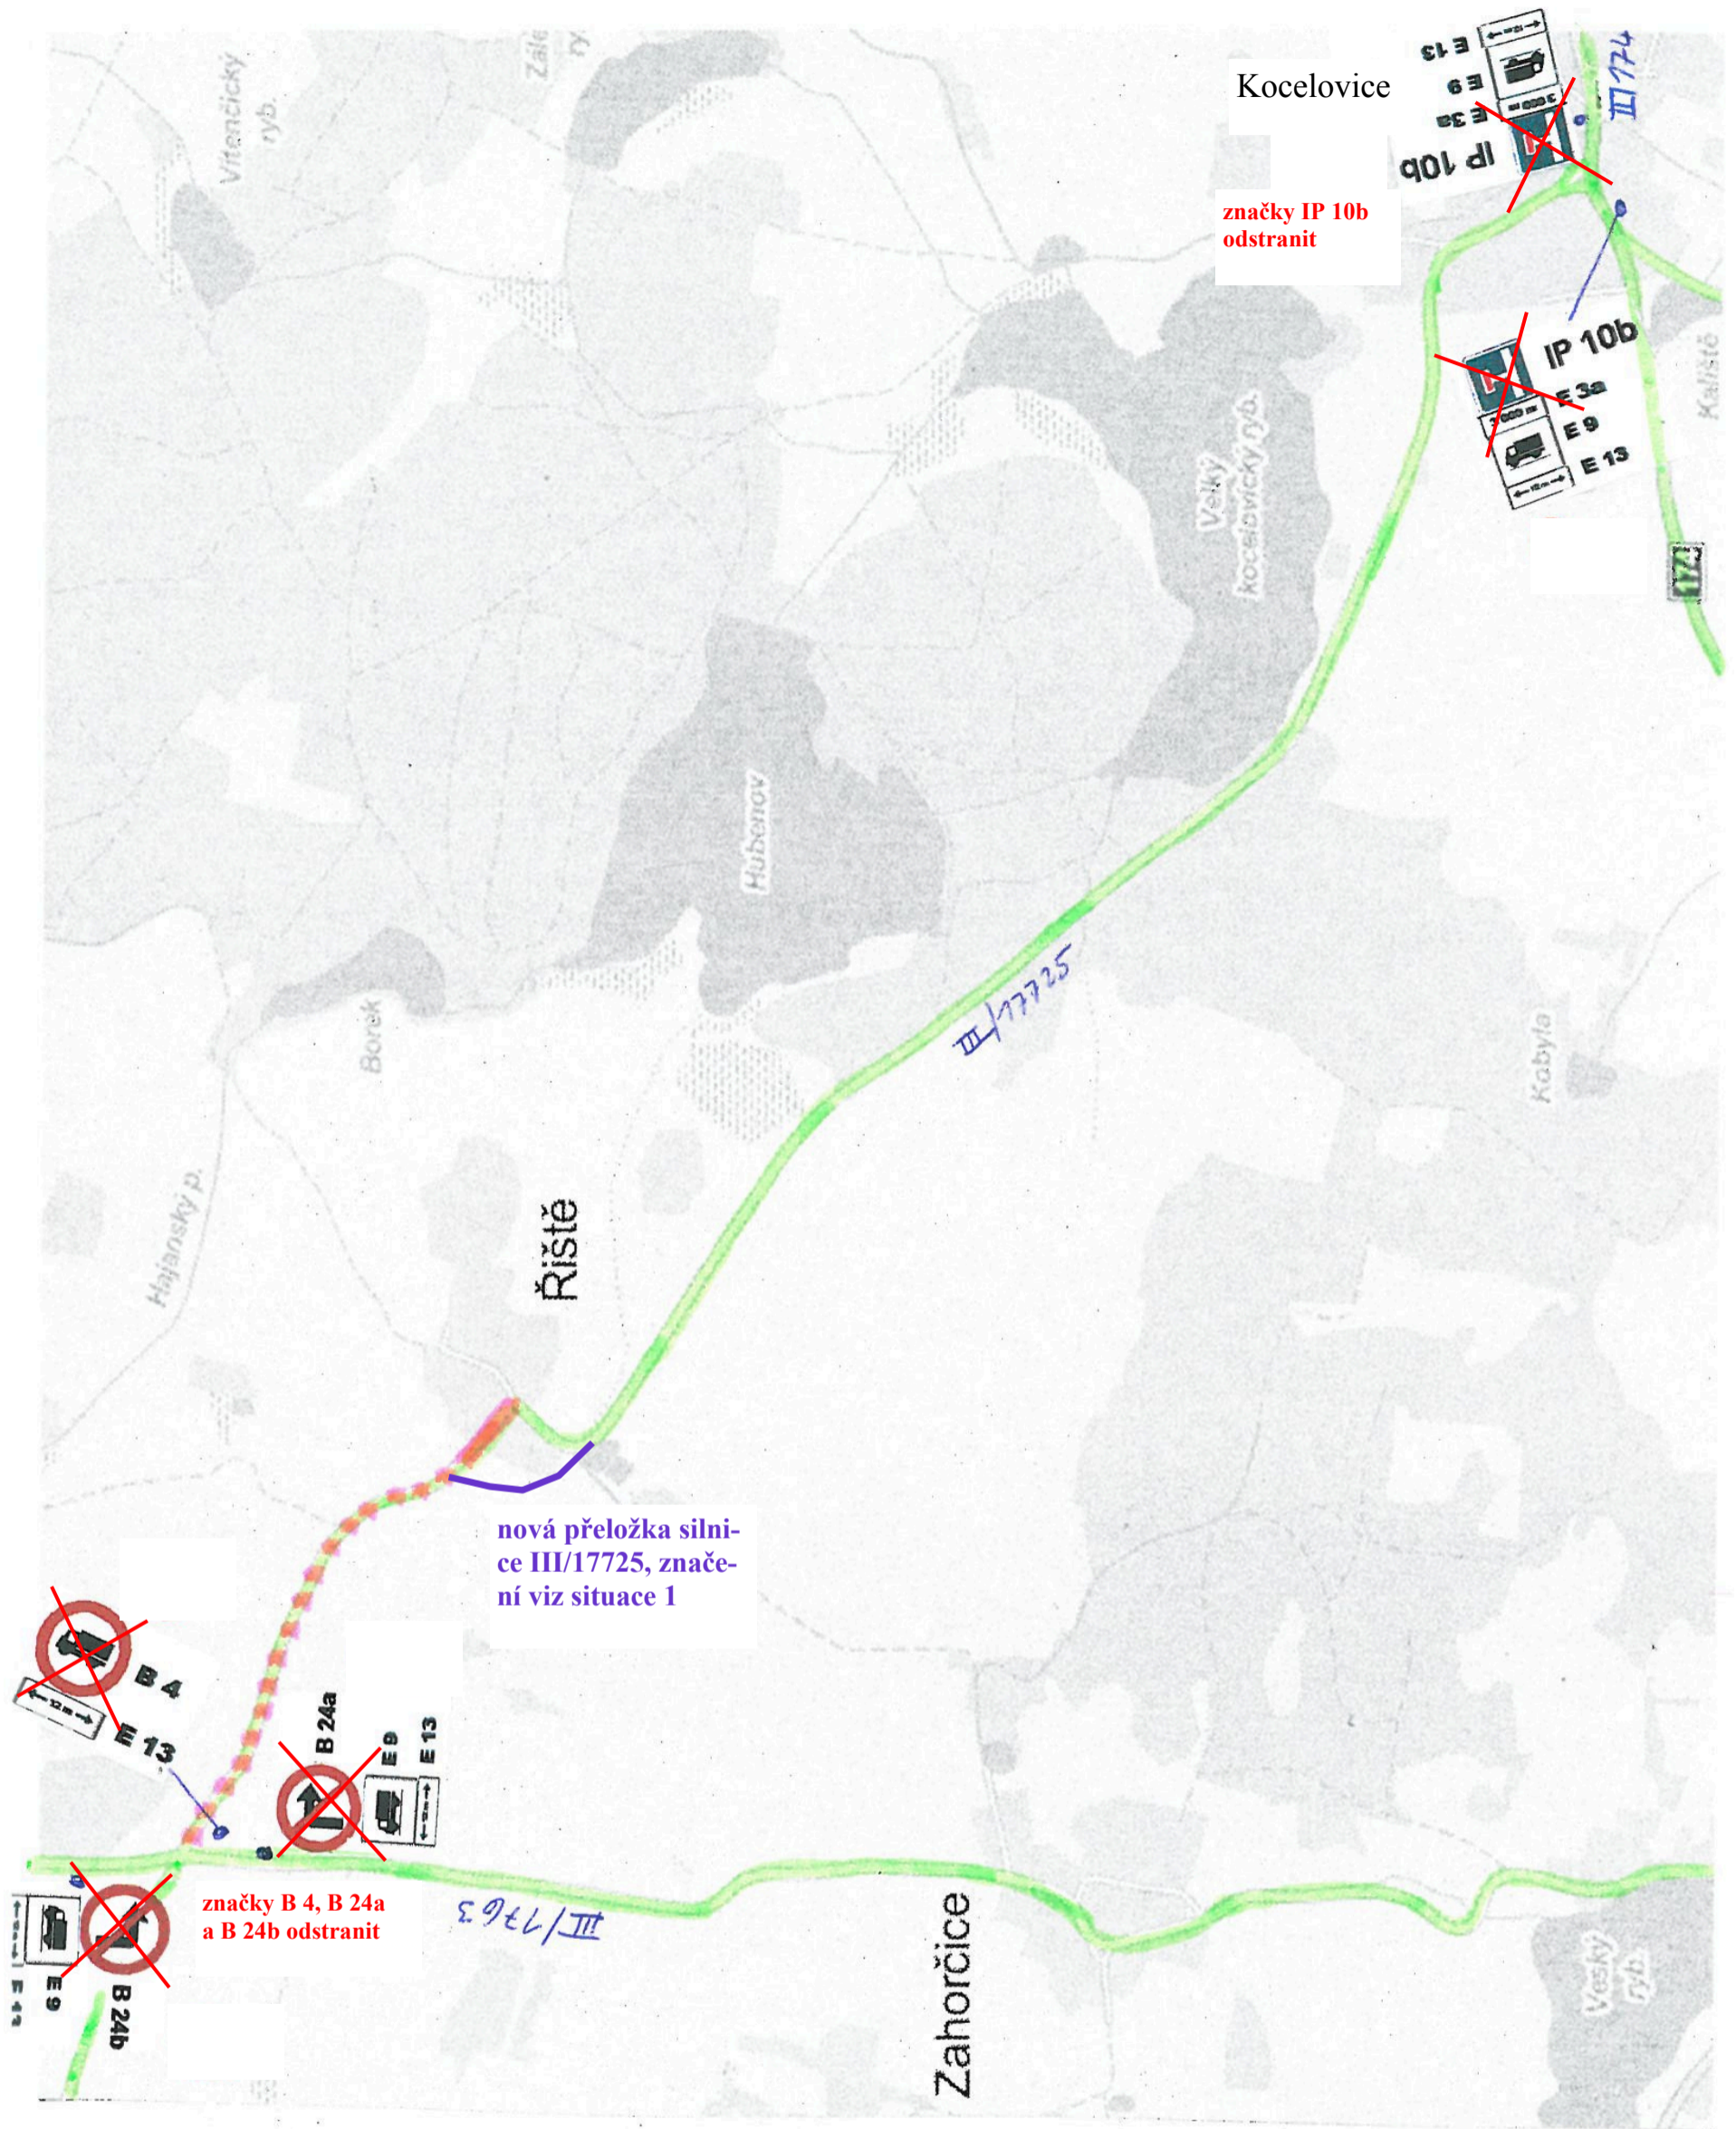

situace 2