


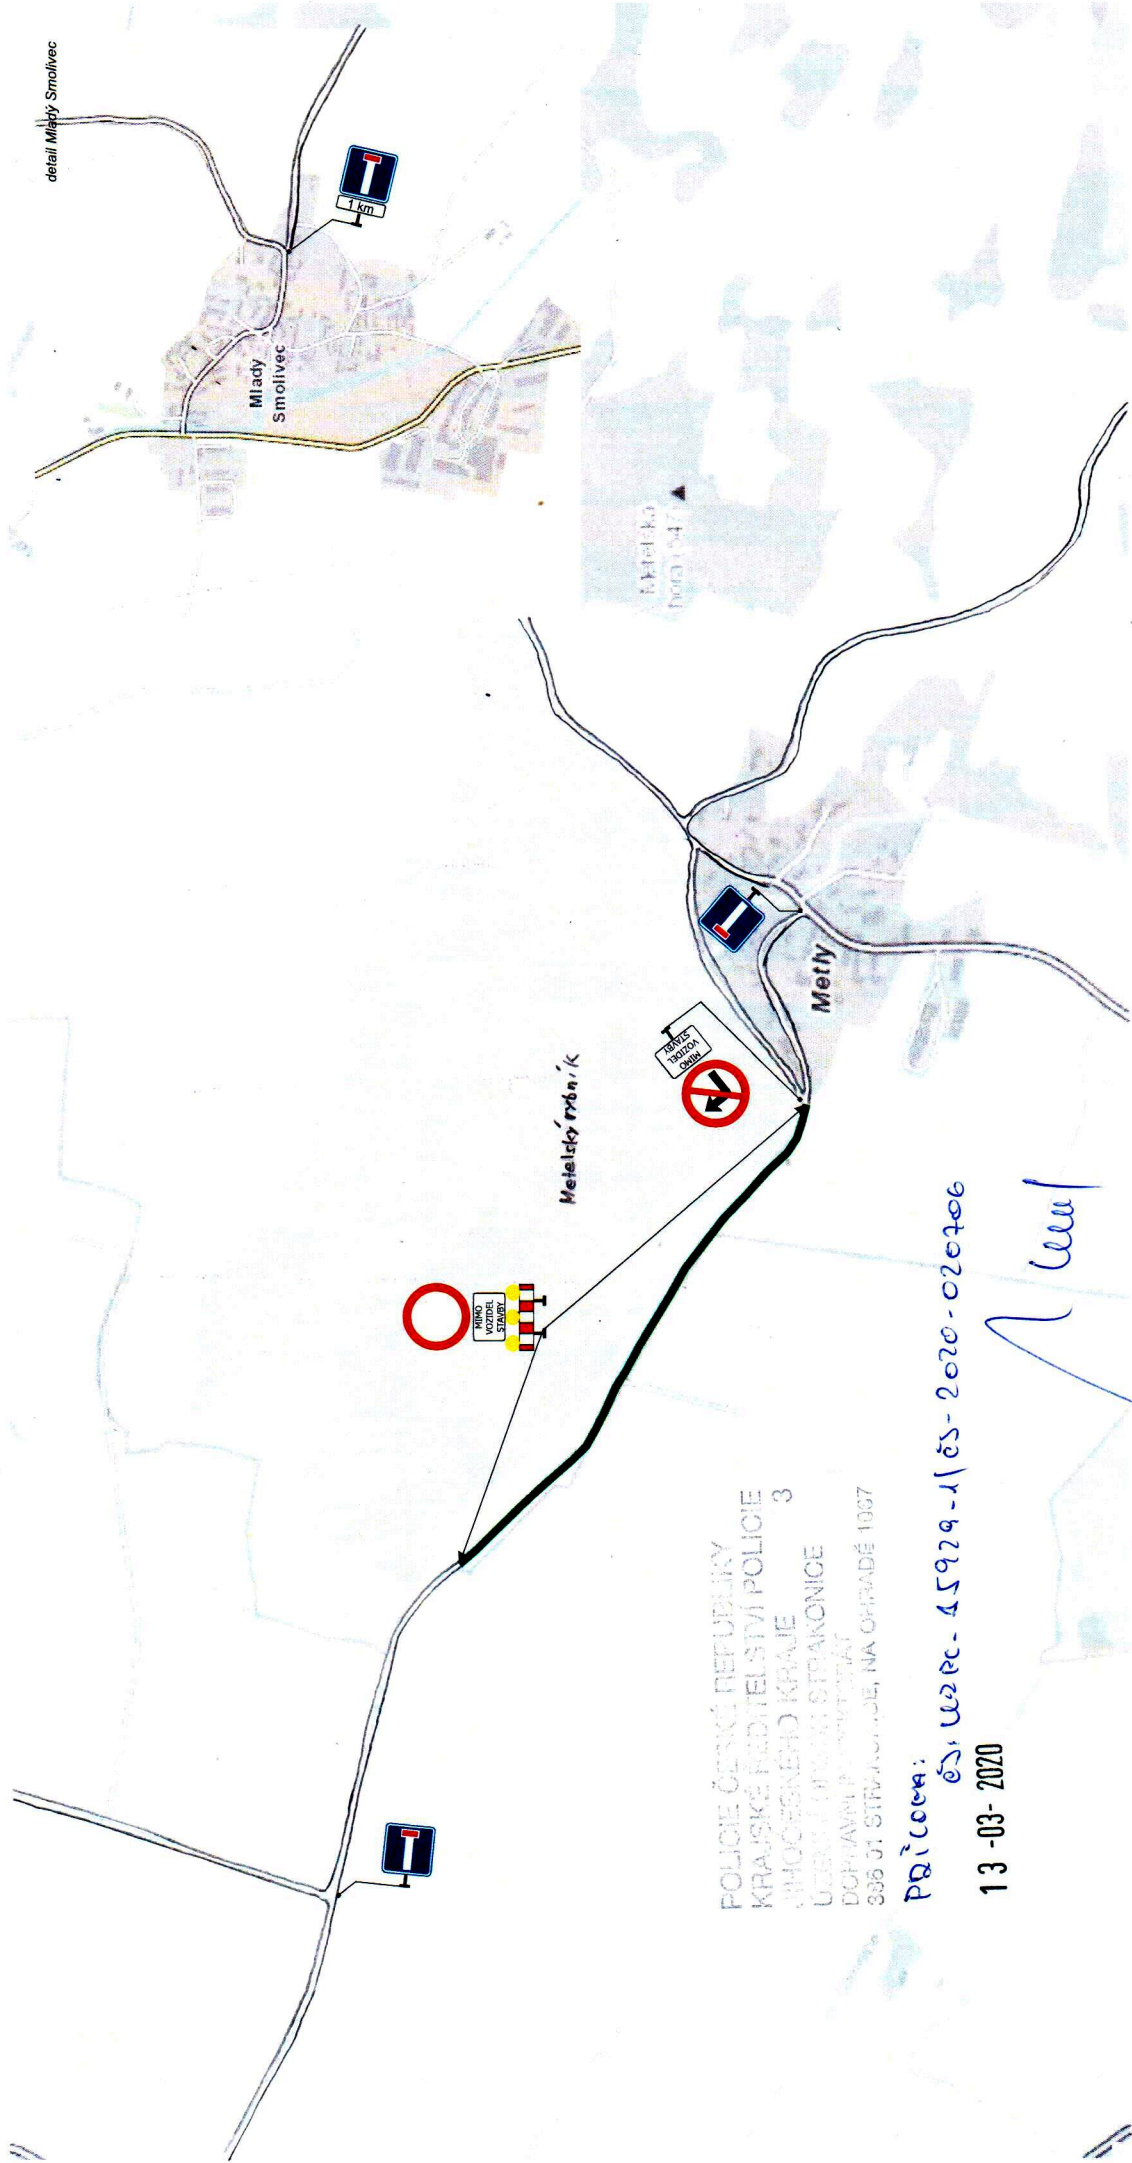

Úplná uzavírka Metly - Obnova MK na parc. č. 2002
DIO - Metly - Obnova MK na parc. č. 2002



POLICIE ČESKÉ REPUBLIKY
 KRAJSKÉ ŘEDITELSTVÍ POLICIE
 JIHOČESKÉHO KRAJE
 ÚZEMNÍ ÚSTAV: STRAKONICE
 DOPLÁVNĚNÍ PRÁVNOSTI
 386 01 STRAKONICE, NA OHRADĚ 1007

Průběh:
 č. úz. p.č. 45929-1/čs-2020-020206
 13-03-2020

blue

Dočasná neplatnost stávajících svistých dopravních značek bude provedena skrtnutím páskou s oranžovo - černým pruhem v šíři 50 m i.
 Skrtnout aktuálně neplatné cíle.
 místní komunikace
 silniční svazek DZ
 pracovní místo na silnici