


ZNAČEN, s.r.o.  
 Sousedovická 44, 266 01 Strakonice  
 IČO: 260 18 427, DIČ: CZ26018057  
 Tel: +420 383 321 445, Fax: +420 383 322 553  
 CR KS Česká úřadová... 1048 [P]

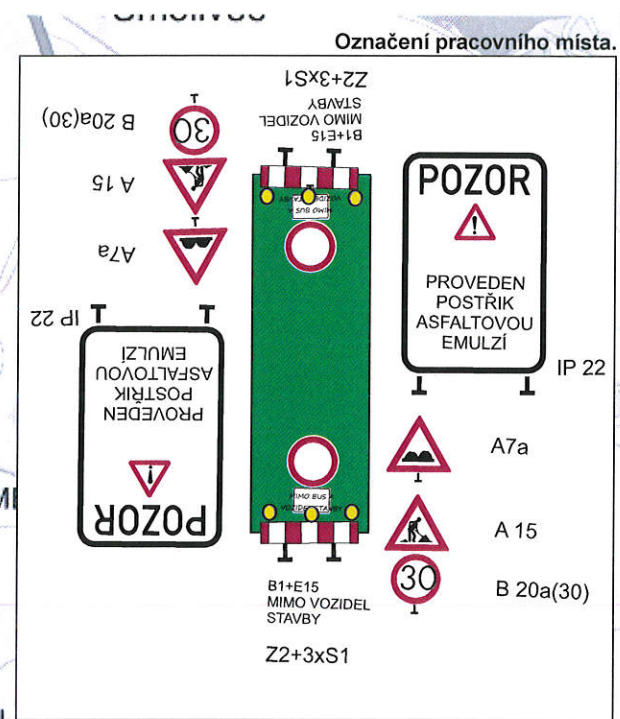


# SO 102


**Úplná uzavírka vozovky silnice III/17725  
Objížďka pracovního místa.**

DIO - Modernizace silnice III/17725 SO 102  
Předmíř - Říště - Kocelovice

- místní komunikace
- stávající svislé DZ
- pracovní místo
- objížďná trasa

**Dočasná neplatnost stávajících svislých dopravních značek bude provedena škrtnutím páskou s oranžovo - černým pruhem v šíři 50 mm!  
Škrtnout aktuálně neplatné cíle.**

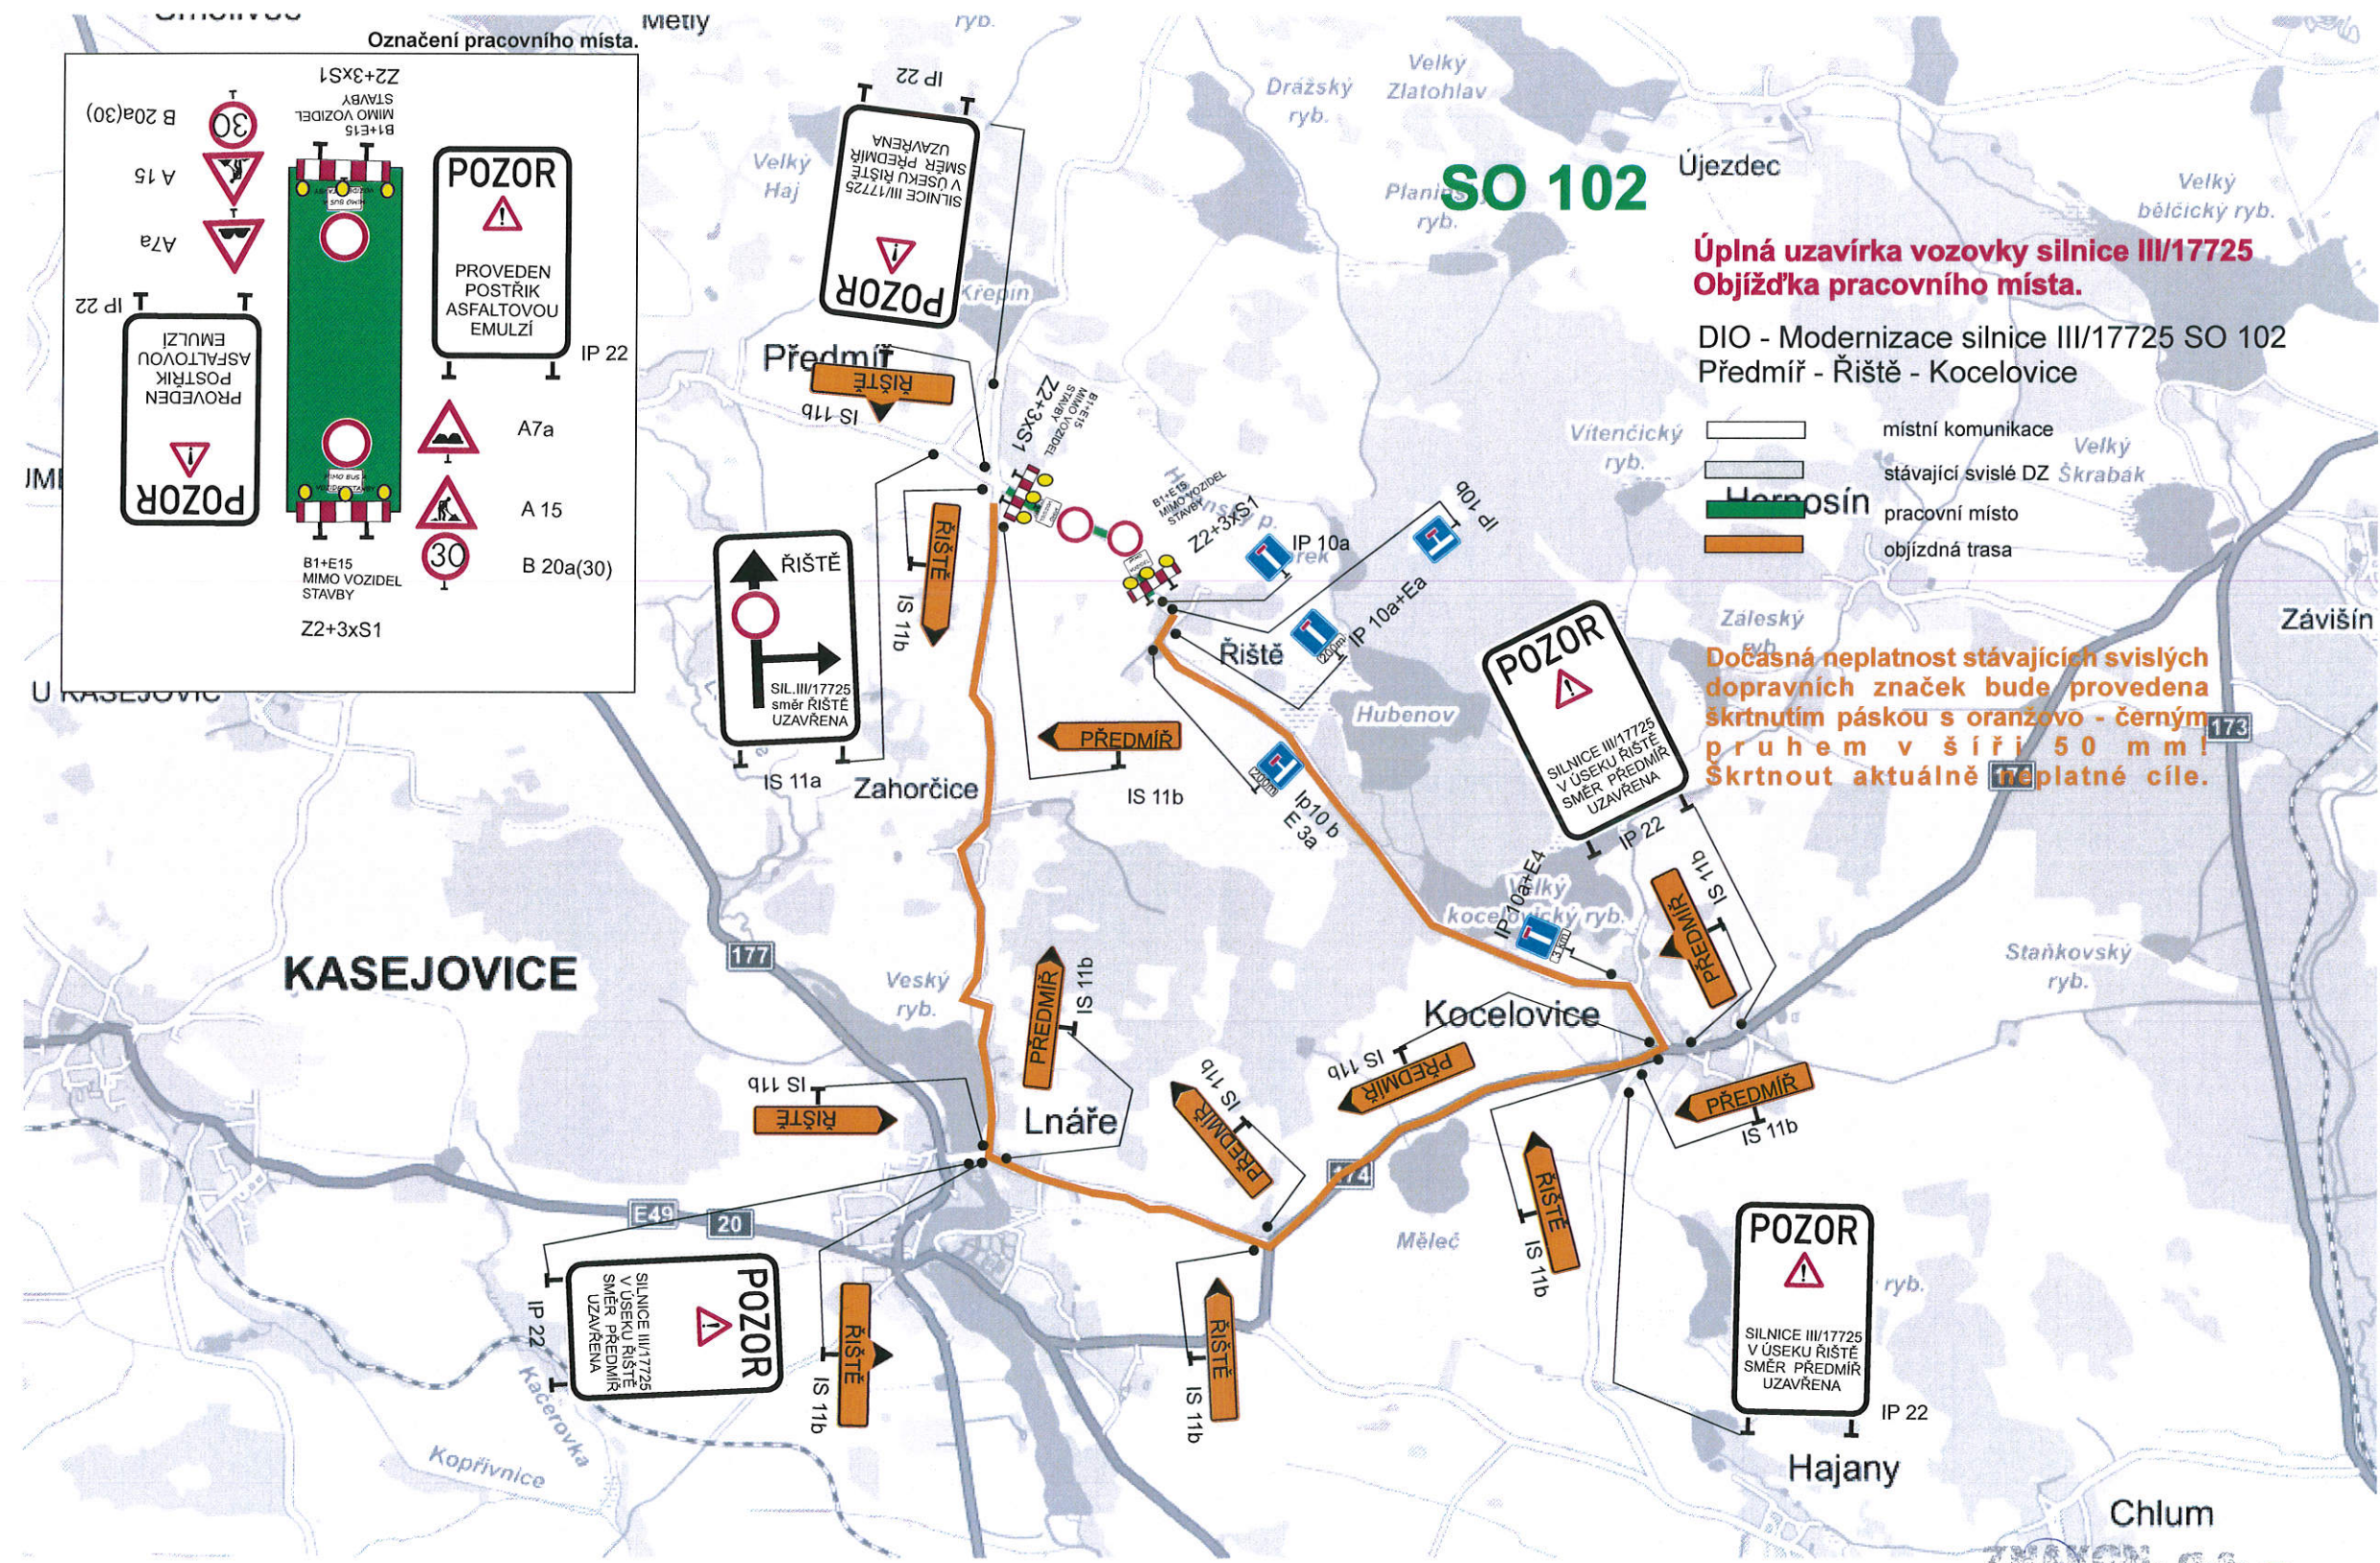

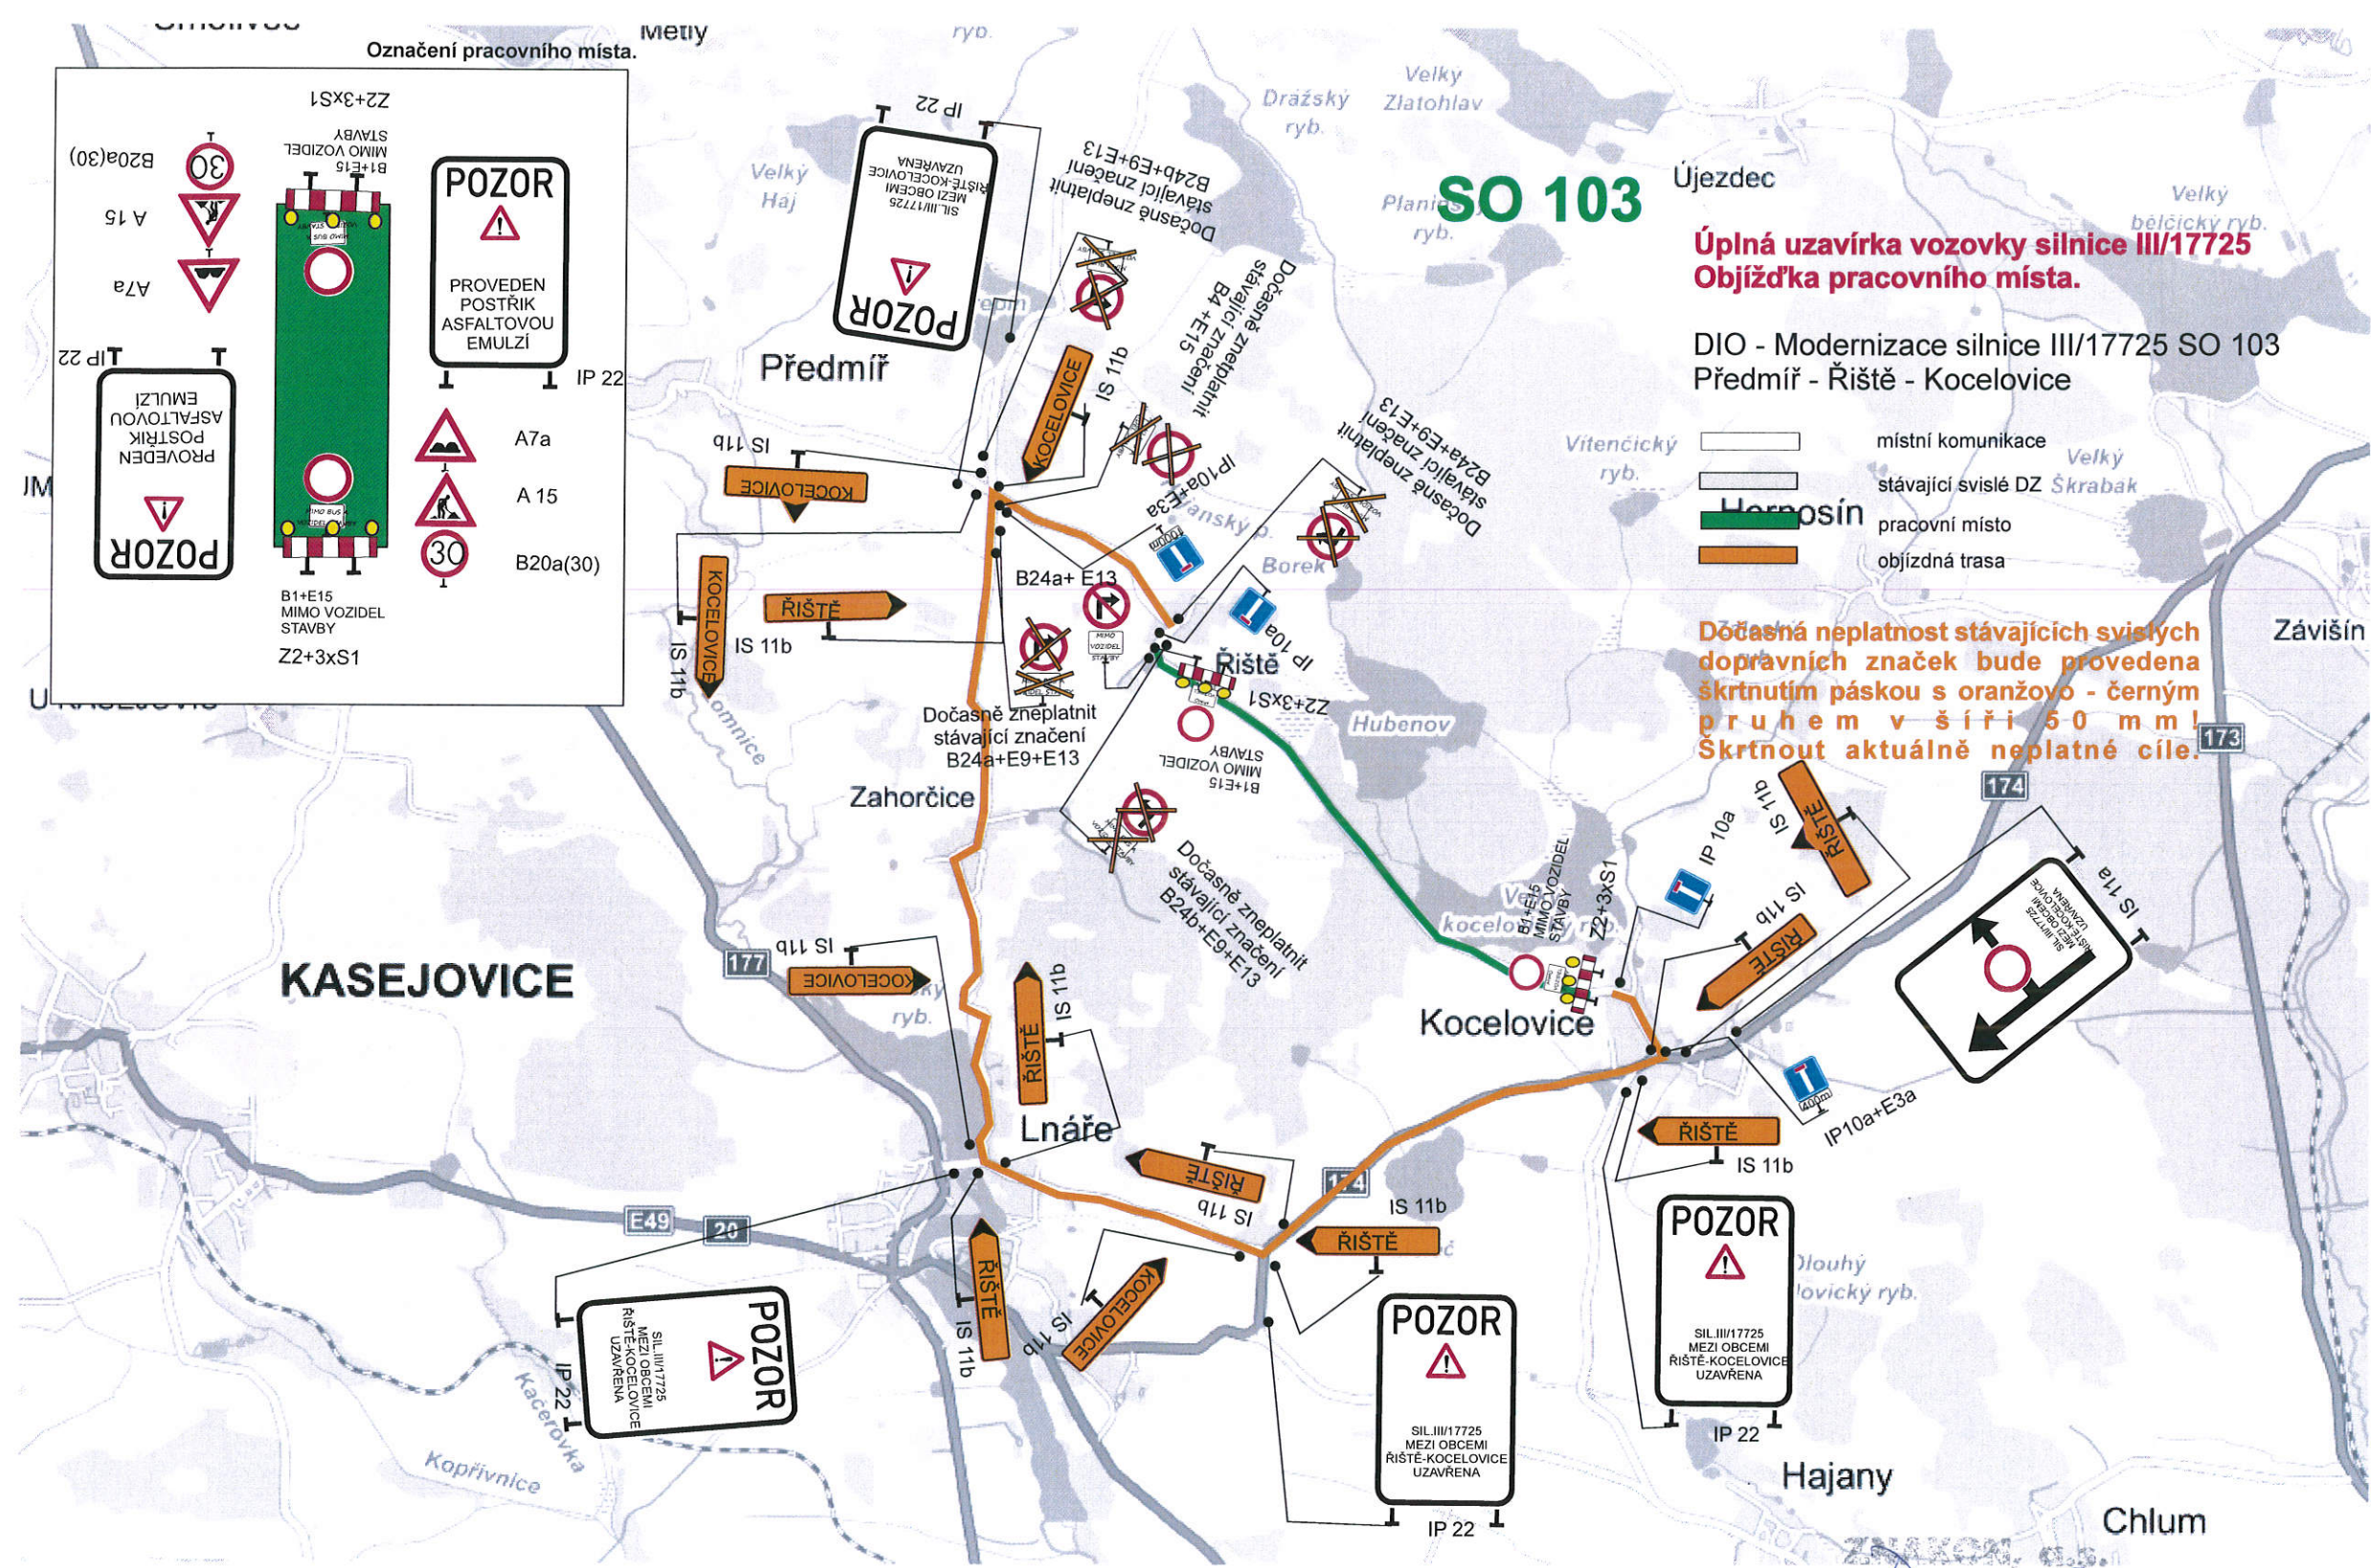

Označení pracovního místa.

B20a(30)  
 A 15  
 A7a  
 IP 22  
 POZOR  
 POZOR  
 POZOR  
 A7a  
 A 15  
 B20a(30)

B1+E15  
 MIMO VOZIDEL  
 STAVBY  
 Z2+3xS1

PROVEDEN  
 POSTŘÍK  
 ASFALTOVOU  
 EMULZÍ

PROVEDEN  
 POSTŘÍK  
 ASFALTOVOU  
 EMULZÍ

**SO 103**

Újezdec

**Úplná uzavírka vozovky silnice III/17725  
Objížďka pracovního místa.**

DIO - Modernizace silnice III/17725 SO 103  
Předmíř - Říště - Kocelovice

- místní komunikace
- stávající svislé DZ Škrabak
- Hornosín
- objíždná trasa

Dočasná neplatnost stávajících svislých dopravních značek bude provedena škrtnutím páskou s oranžovo - černým pruhem v šíři 50 mm! Škrtnout aktuálně neplatné cíle.

Soutěžní číslo 44, 388 67 Strakonice  
 IČO: 230 18 855, DIČ: CZ26018057  
 Tel: +420 383 321 445, Fax: +420 383 322 853  
 PRÁČKA, s.r.o.