



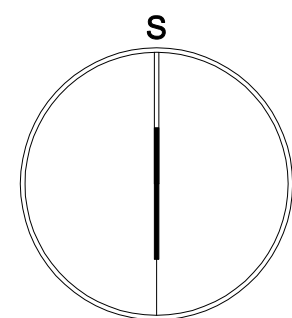

LEGENDA JE NA LISTU I/2 část B

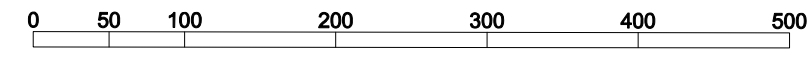

ZÁZNAM O ÚČINNOSTI	
A) SPRÁVNÍ ORGÁN, KTERÝ ÚZEMNÍ PLÁN VYDAL	ZASTUPITELSTVO OBCE PŘEDMÍŘ
B) DATUM NABYTÍ ÚČINNOSTI	
C) POŘIZOVATEL, ŘEŠENÍ OSOBA POŘIZOVATELE	MĚSTSKÝ ÚŘAD BLATNÁ odbor výstavby a územního plánování T.G.Masaryka 322, 388 11 Blatná ŘEŠENÍ OSOBA POŘIZOVATELE: ING. HANA ROUDNICKÁ

AKCE		
ÚZEMNÍ PLÁN PŘEDMÍŘ		
OBJEDNATEL OBEC PŘEDMÍŘ, IČ: 00228699	POŘIZOVATEL OBECNÍ ÚŘAD PŘEDMÍŘ	
PROJEKTANT Ing. arch. ZDENĚK GOTTFRIED aut. architek. č. 02424	AUTORIZAČNÍ RAZÍTKO	ČÍSLO PARE
ZHOTOVITEL Ing. arch. ZDENĚK GOTTFRIED IČ: 41874439 NADVOHROVÁ 1, 370 01 ČESKÉ BUDĚJOVICE TELEFON: 604 236 808 WWW.ZDENEKGOTTFRIED.CZ		
STUPEŇ NÁVRH	DATUM 01/2015	
VÝKRES HLAVNÍ VÝKRES		
ČÍSLO VÝKRESU I/2 část A	MĚŘÍTKO 1:5000	