
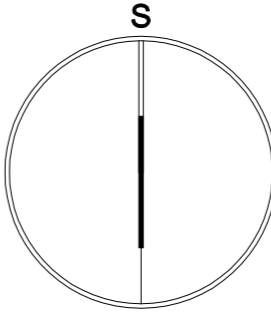


LEGENDA JE NA LISTU II/1 část B

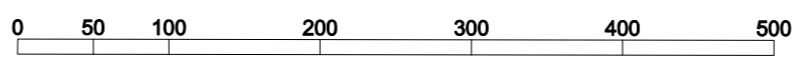

ZÁZNAM O ÚČINNOSTI	
A) SPRÁVNÍ ORGÁN, KTERÝ ÚZEMNÍ PLÁN VYDAL	ZASTUPITELSTVO OBCE PŘEDMÍŘ
B) DATUM NABÝTÍ ÚČINNOSTI	
C) POŘIZOVATEL, ÚŘEDNÍ OSOBA POŘIZOVATELE	MĚSTSKÝ ÚRAD BLATNÁ odbor výstavby a územního plánování T.Č. Masarykova 322, 388 11 Blatná ÚŘEDNÍ OSOBA POŘIZOVATELE: ING. HANA ROUDNICKÁ

AKCE		
ODŮVODNĚNÍ ÚZEMNÍHO PLÁNU ÚZEMNÍ PLÁN PŘEDMÍŘ		
OBJEDNATEL OBEC PŘEDMÍŘ, IČ 00228699	POŘIZOVATEL OBECNÍ ÚRAD PŘEDMÍŘ	ČÍSLO PARÉ
PROJEKTANT Ing. arch. ZDENĚK GOTTFRED aut. architekt OJA 02424	AUTORIZAČNÍ RAZÍTKO	
ZHOTOVITEL Ing. arch. ZDENĚK GOTTFRED IČ 41814439 NEVOHRADSKÁ 1, 370 01 ČESKÉ BUDĚJOVICE TELEFON: 604 236 808 WWW.ZDENEKGOTTFRED.CZ		
STUPEŇ NÁVRH	DATUM 01/2015	
VÝKRES KOORDINAČNÍ VÝKRES		
ČÍSLO VÝKRESU II/1 část A	MĚŘÍTKO 1:5000	