


LEGENDA

HRANICE

		ZASTAVĚNÉ ÚZEMÍ OBCE K DATU 08/2018
	Zx	ZASTAVITELNÉ PLOCHY
	LZ1	HRANICE LOKALIT ZMĚNY
	P1	HRANICE PLOCHY PŘESTAVBY

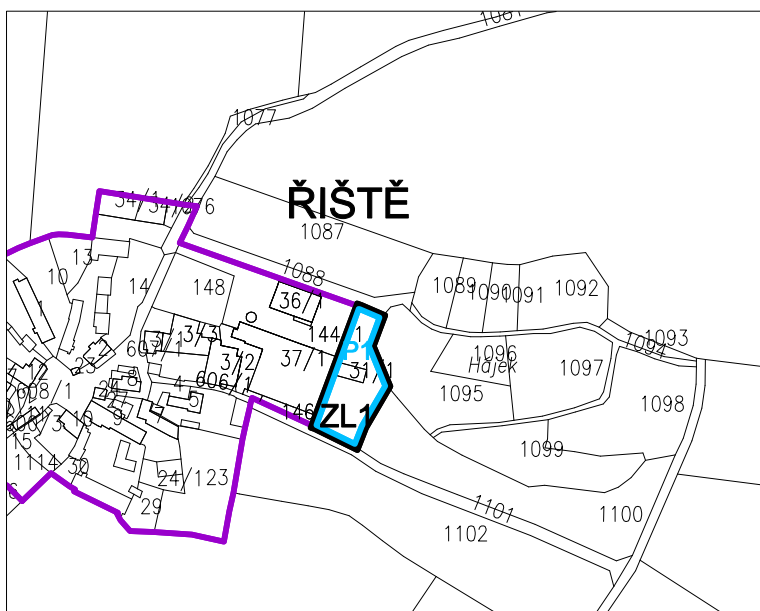

AKCE

ZMĚNA č. 1 ÚZEMNÍHO PLÁNU PŘEDMÍŘ

OBJEDNATEL OBEC PŘEDMÍŘ, IČ 00228699		POŘIZOVATEL OBECNÍ ÚŘAD PŘEDMÍŘ	
PROJEKTANT Ing. arch. ZDENĚK GOTTFRIED aut. architekt ČKA 02424		AUTORIZAČNÍ RAZÍTKO	ČÍSLO PARÉ
ZHOTOVITEL Ing. arch. ZDENĚK GOTTFRIED IČ 41874439 NOVOHRADSKÁ 1, 370 01 ČESKÉ BUDĚJOVICE TELEFON: 604 236 808 WWW.ZDENEKGOTTFRIED.CZ			
STUPEŇ NÁVRH		DATUM 08/2018	
VÝKRES VÝKRES ZÁKLADNÍHO ČLENĚNÍ ÚZEMÍ			
ČÍSLO VÝKRESU I/1		MĚŘÍTKO 1:5000	