
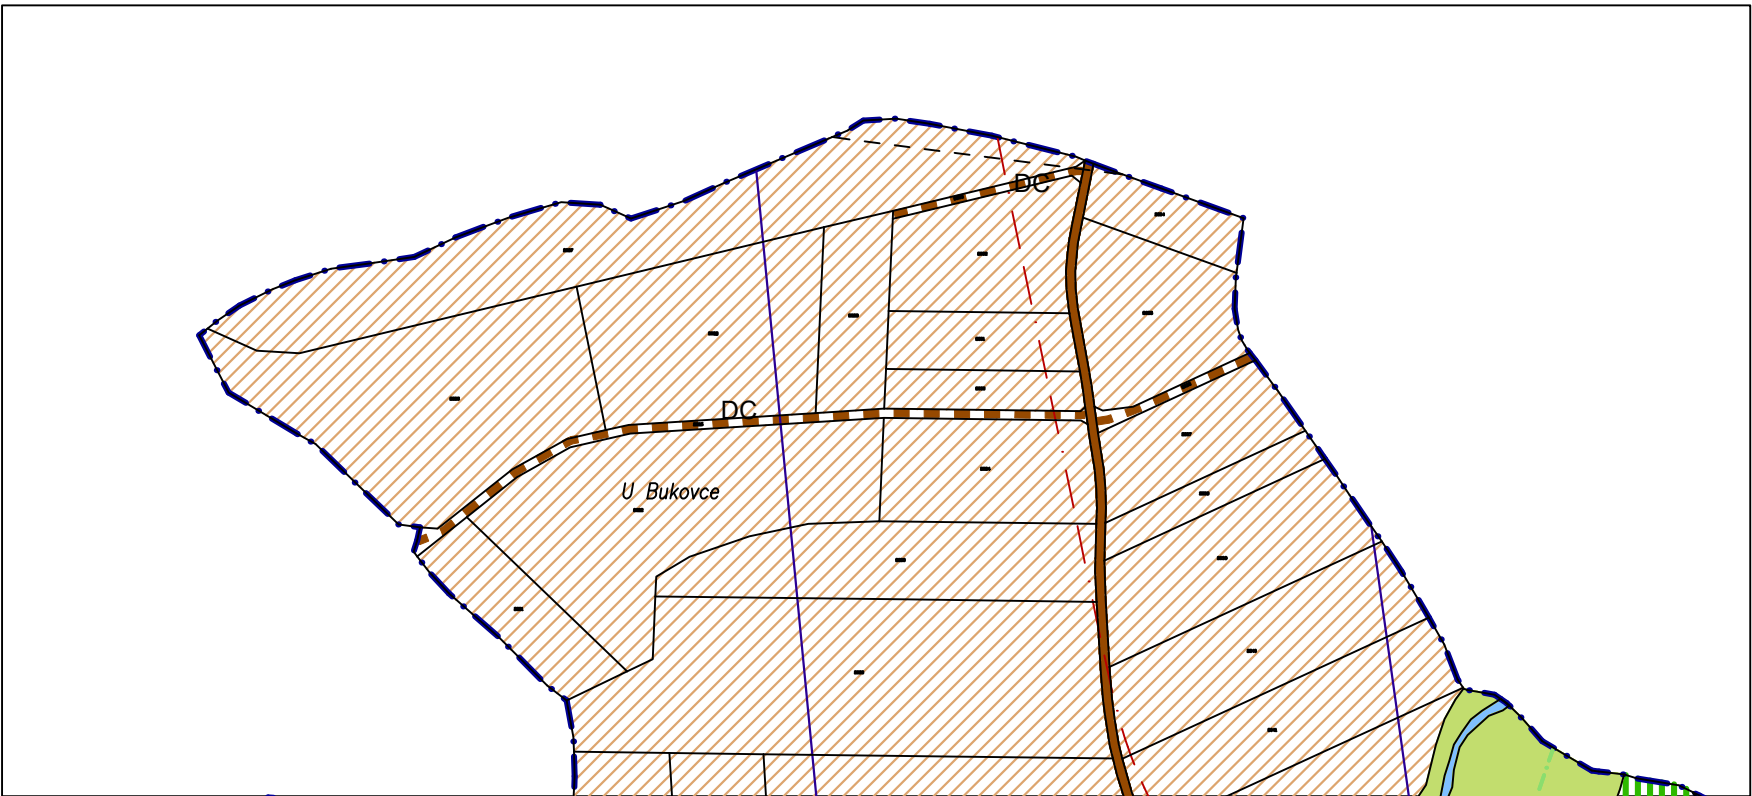


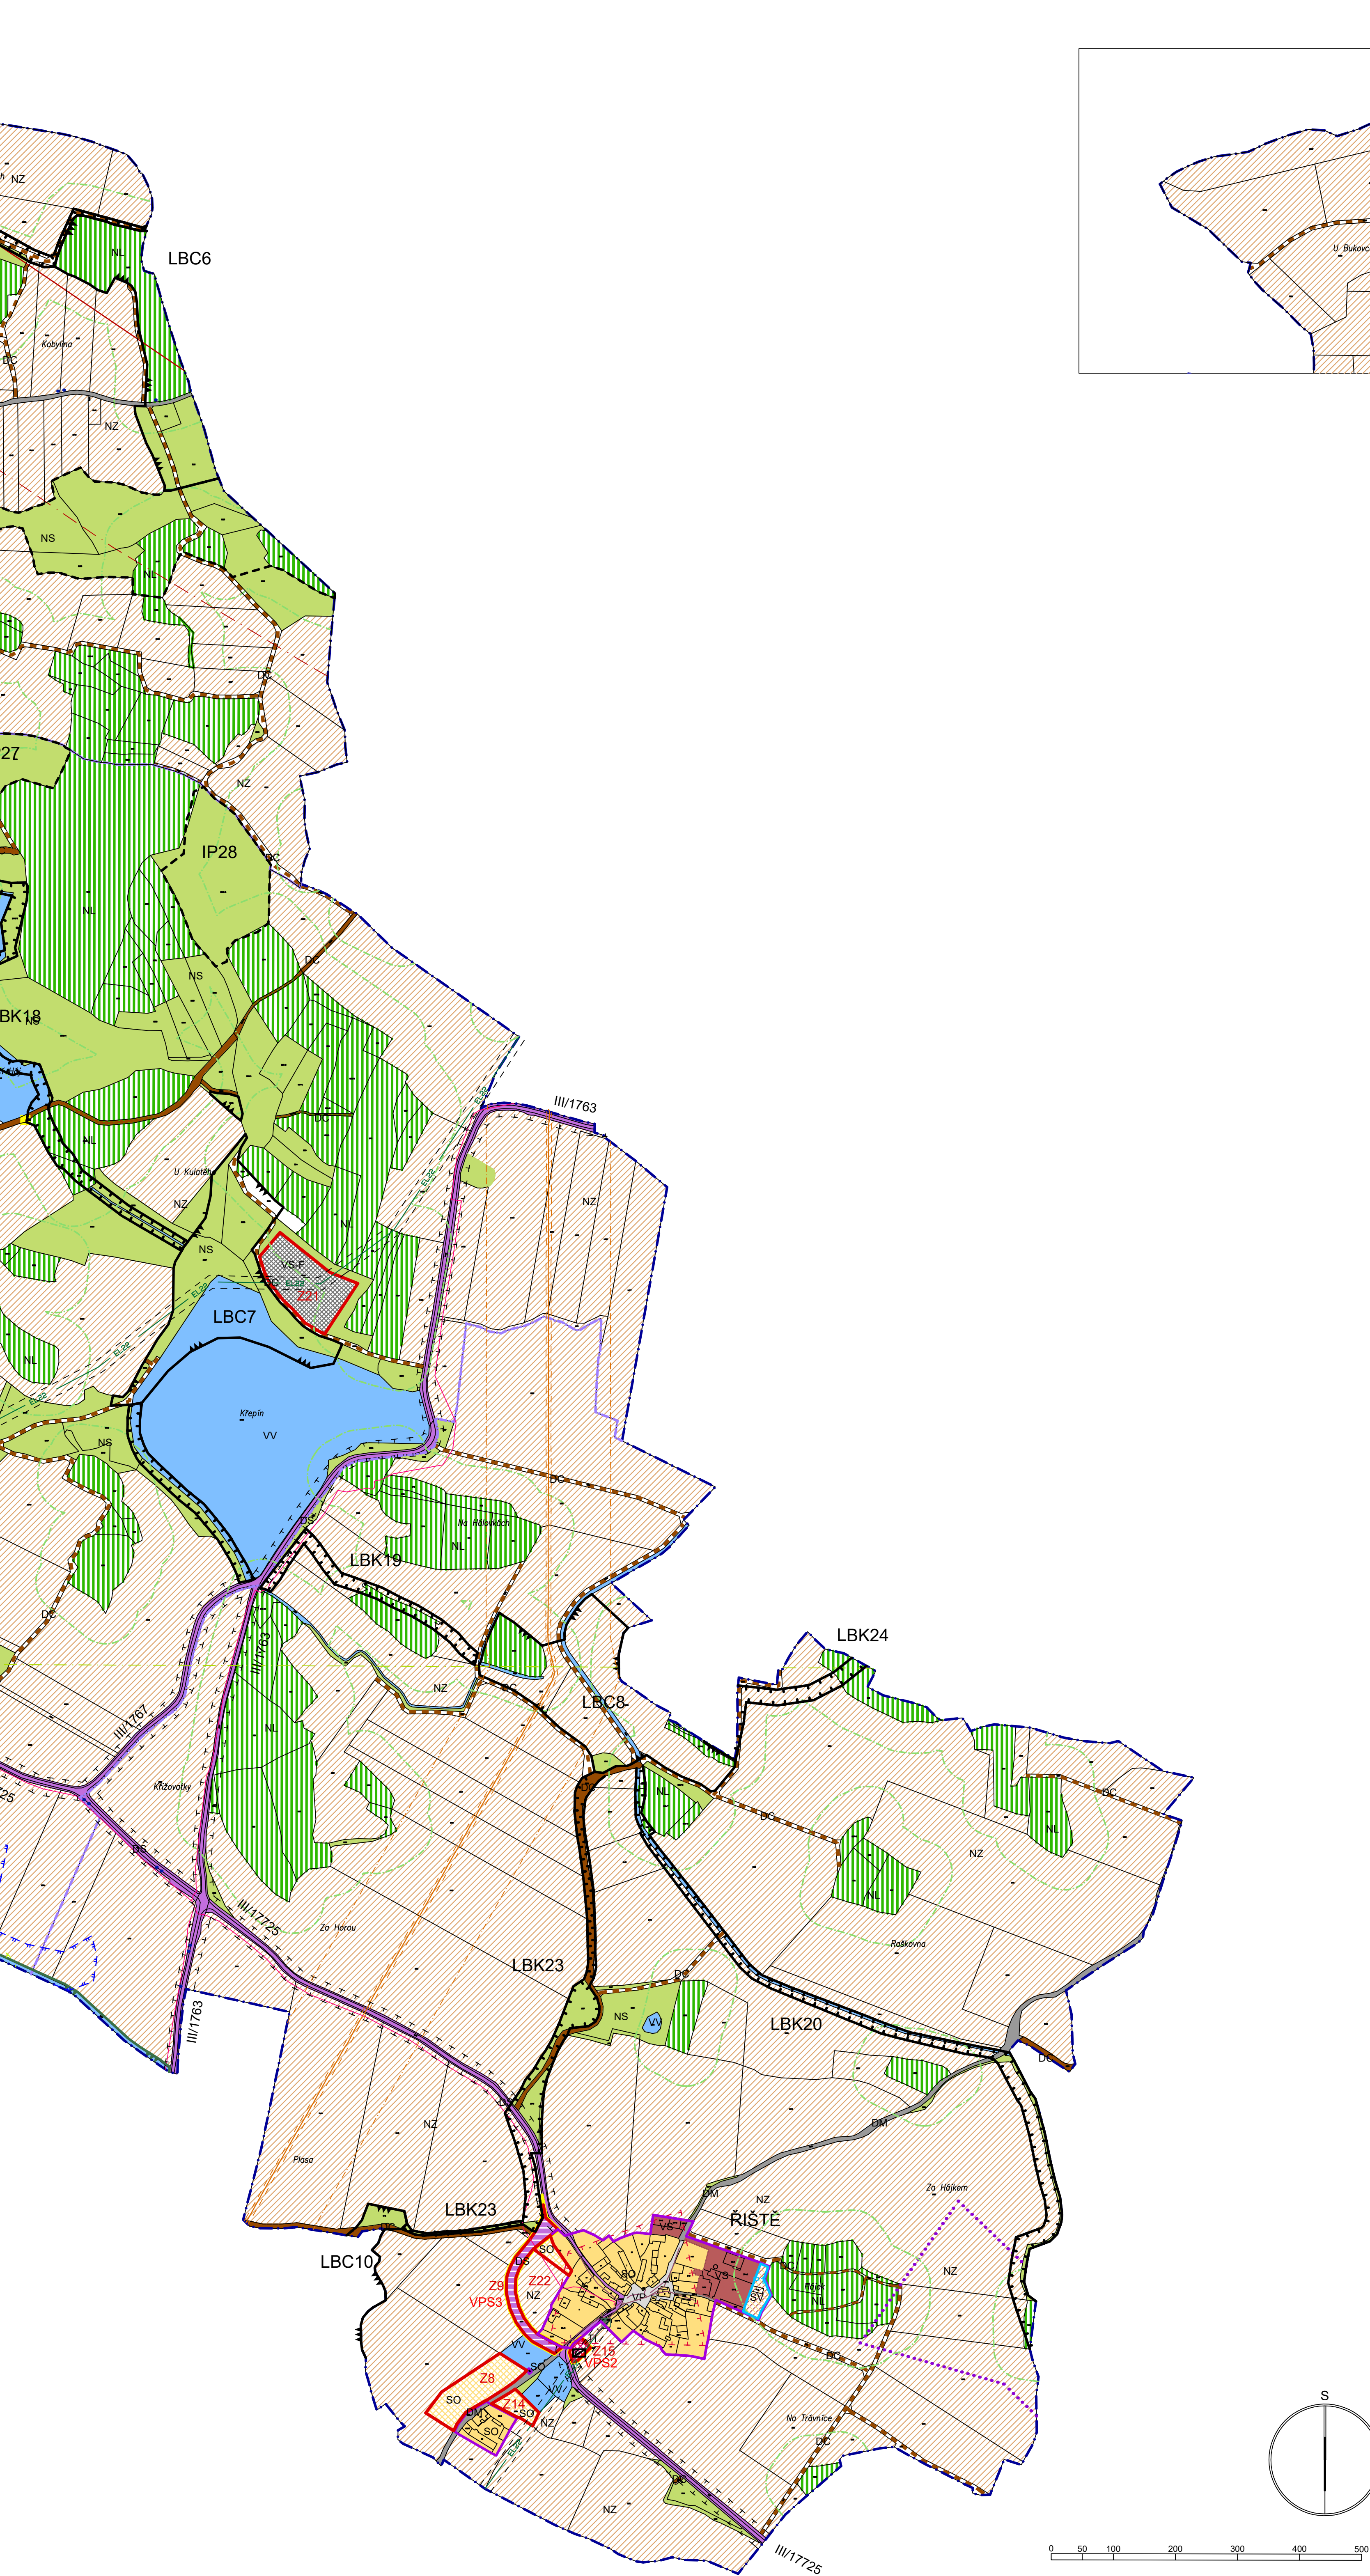

LEGENDA			
HRANICE			
		HRANICE ŘEŠENÉHO ÚZEMÍ	
		KATASTRÁLNÍ ÚZEMÍ	
		ZASTAVĚNÉ ÚZEMÍ OBCE K DATU 02/2022	
		ZASTAVITELNÉ PLOCHY	
		HRANICE PLOCHY PŘESTAVBY	
PLOCHY S ROZDÍLNÝM ZPŮSOBEM VYUŽITÍ			
STAV	NÁVRH		
		PLOCHY SMÍŠENÉ OBYTNÉ	VENKOVSKÉ
		PLOCHY REKREACE	
		PLOCHY OBČANSKÉHO VYBAVENÍ	VEŘEJNÁ INFRASTRUKTURA
		PLOCHY VEŘEJNÝCH PROSTRANSTVÍ	
		PLOCHY DOPRAVNÍ INFRASTRUKTURY	SILNICE II. a III. TŘÍDY
		PLOCHY DOPRAVNÍ INFRASTRUKTURY	MÍSTNÍ KOMUNIKACE
		PLOCHY SMÍŠENÉ VÝROBNÍ	POLNÍ A LESNÍ CESTY
		PLOCHY VÝROBY A SKLADOVÁNÍ	
		PLOCHY TECHNICKÉ INFRASTRUKTURY	fotovoltaická elektrárna
		PLOCHY VODNÍ A VODOHOSPODÁŘSKÉ	
		PLOCHY ZEMĚDĚLSKÉ	
		PLOCHY LESNÍ	
		PLOCHY SMÍŠENÉ NEZASTAVĚNÉHO ÚZEMÍ	

KONCEPCE TECHNICKÉ INFRASTRUKTURY		
STAV	NÁVRH	
		VZDUŠNÉ EL. VEDENÍ 22kV
		TRAFOSTANICE
		VODNÍ ZDROJ
		VODOJEM
		OPRAVA VODY
		VODOVODNÍ ŘAD
		KANALIZACE
		ČOV
		PLYNOVOD
		PRODUKTOVOD
		KOMUNIKAČNÍ VEDENÍ
		ZAŘÍZENÍ RADIOVÝCH SMĚROVÝCH SPOJŮ
		RADIORELEOVÁ TRASA
		CYKLOSTEZKA

KONCEPCE USPOŘÁDÁNÍ KRAJINY	
	REGIONÁLNÍ BIOCENTRUM
	REGIONÁLNÍ BIOKORIDOR
	LOKÁLNÍ BIOCENTRUM
	LOKÁLNÍ BIOKORIDOR
	INTERAKČNÍ PRVEK

VEŘEJNÉ PROSPĚŠNÉ STAVBY	
	VPS1 PLOCHA TI – ČOV Zámlyň – Předmít 1
	VPS2 PLOCHA TI – ČOV Říše – návrh
	VPS3 OBCHVAT SILNICE III. třídy – návrh
	VPS4 PLOCHA TI – ČOV Předmít 2

LIMITY VYUŽITÍ ÚZEMÍ	
	OCHRANNÉ PÁSMO DOPRAVNÍ INFRASTRUKTURY – SILNIČNÍ
	OCHRANNÉ PÁSMO LETIŠTĚ
	VZDÁLENOST 50m OD KRAJE LESA
	OCHRANNÉ PÁSMO VZDUŠNÉHO EL. VEDENÍ, TRAFOSTANICE
	PHO I. stupně
	PHO II.a stupně
	PHO II.b stupně
	OCHRANNÉ PÁSMO PLYNOVODU
	BEZPEČNOSTNÍ PÁSMO PLYNOVODU
	OCHRANNÉ PÁSMO PRODUKTOVODU
	PODDOLOVANÉ ÚZEMÍ
	OP přírodní památky Pastvina u Zahorčic (Natura 2000 – ELV)
	PAMÁTNÝ STROM – Předmířská lípa
	ÚZEMÍ S ARCHEOLOGICKÝMI NÁLEZY
	LOŽISKOVÉ ÚZEMÍ
	STARÉ EKOLOGICKÉ ZÁTĚŽE ÚZEMÍ
	HRANICE ZVLÁŠTNÍ PUVODNĚ
	AKTIVNÍ ZÓNA ZAPLAVOVÉHO ÚZEMÍ

ZÁZNAM O ÚČINNOSTI	
A) SPRÁVNÍ ORGÁN, KTERÝ ÚZEMNÍ PLÁN VYDAL	
ZASTUPITELSTVO OBCE PŘEDMÍŘ	
B) DATUM NABYTÍ ÚČINNOSTI POSLEDNÍ ZMĚNY Č.2	
C) POŘIZOVATEL, ÚŘEDNÍ OSOBA POŘIZOVATELE	
MĚSTSKÝ ÚŘAD BLATNÁ odbor výstavby a územního plánování T.G.Masaryka 322, 388 11 Blatná ÚŘEDNÍ OSOBA POŘIZOVATELE: Mgr. Vlastimil Peterka	

AKCE		
ODŮVODNĚNÍ ÚZEMNÍHO PLÁNU PŘEDMÍŘ		
OBJEDNATEL OBCE PŘEDMÍŘ, IČ 00228699	POŘIZOVATEL OBCE PŘEDMÍŘ	
PROJEKTANT Ing. arch. ZDENĚK GOTTFRED aut. architekt ČKA 02424	AUTORIZAČNÍ RAZÍTKO	ČÍSLO PARÉ
ZHOTOVITEL Ing. arch. ZDENĚK GOTTFRED IČ 41874439 NOVOHRADESKÁ 1, 370 01 ČESKÉ BUDĚJOVICE TELEFON: 604 236 808 WWW.ZDENEGOTTFRED.CZ		
STUPĚŇ ÚPLNÉ ZNĚNÍ PO ZMĚNĚ Č.2	DATUM 01/2023	
VÝKRES KOORDINAČNÍ VÝKRES		
ČÍSLO VÝKRESU II/1 část B	MĚŘÍTKO 1:5000	