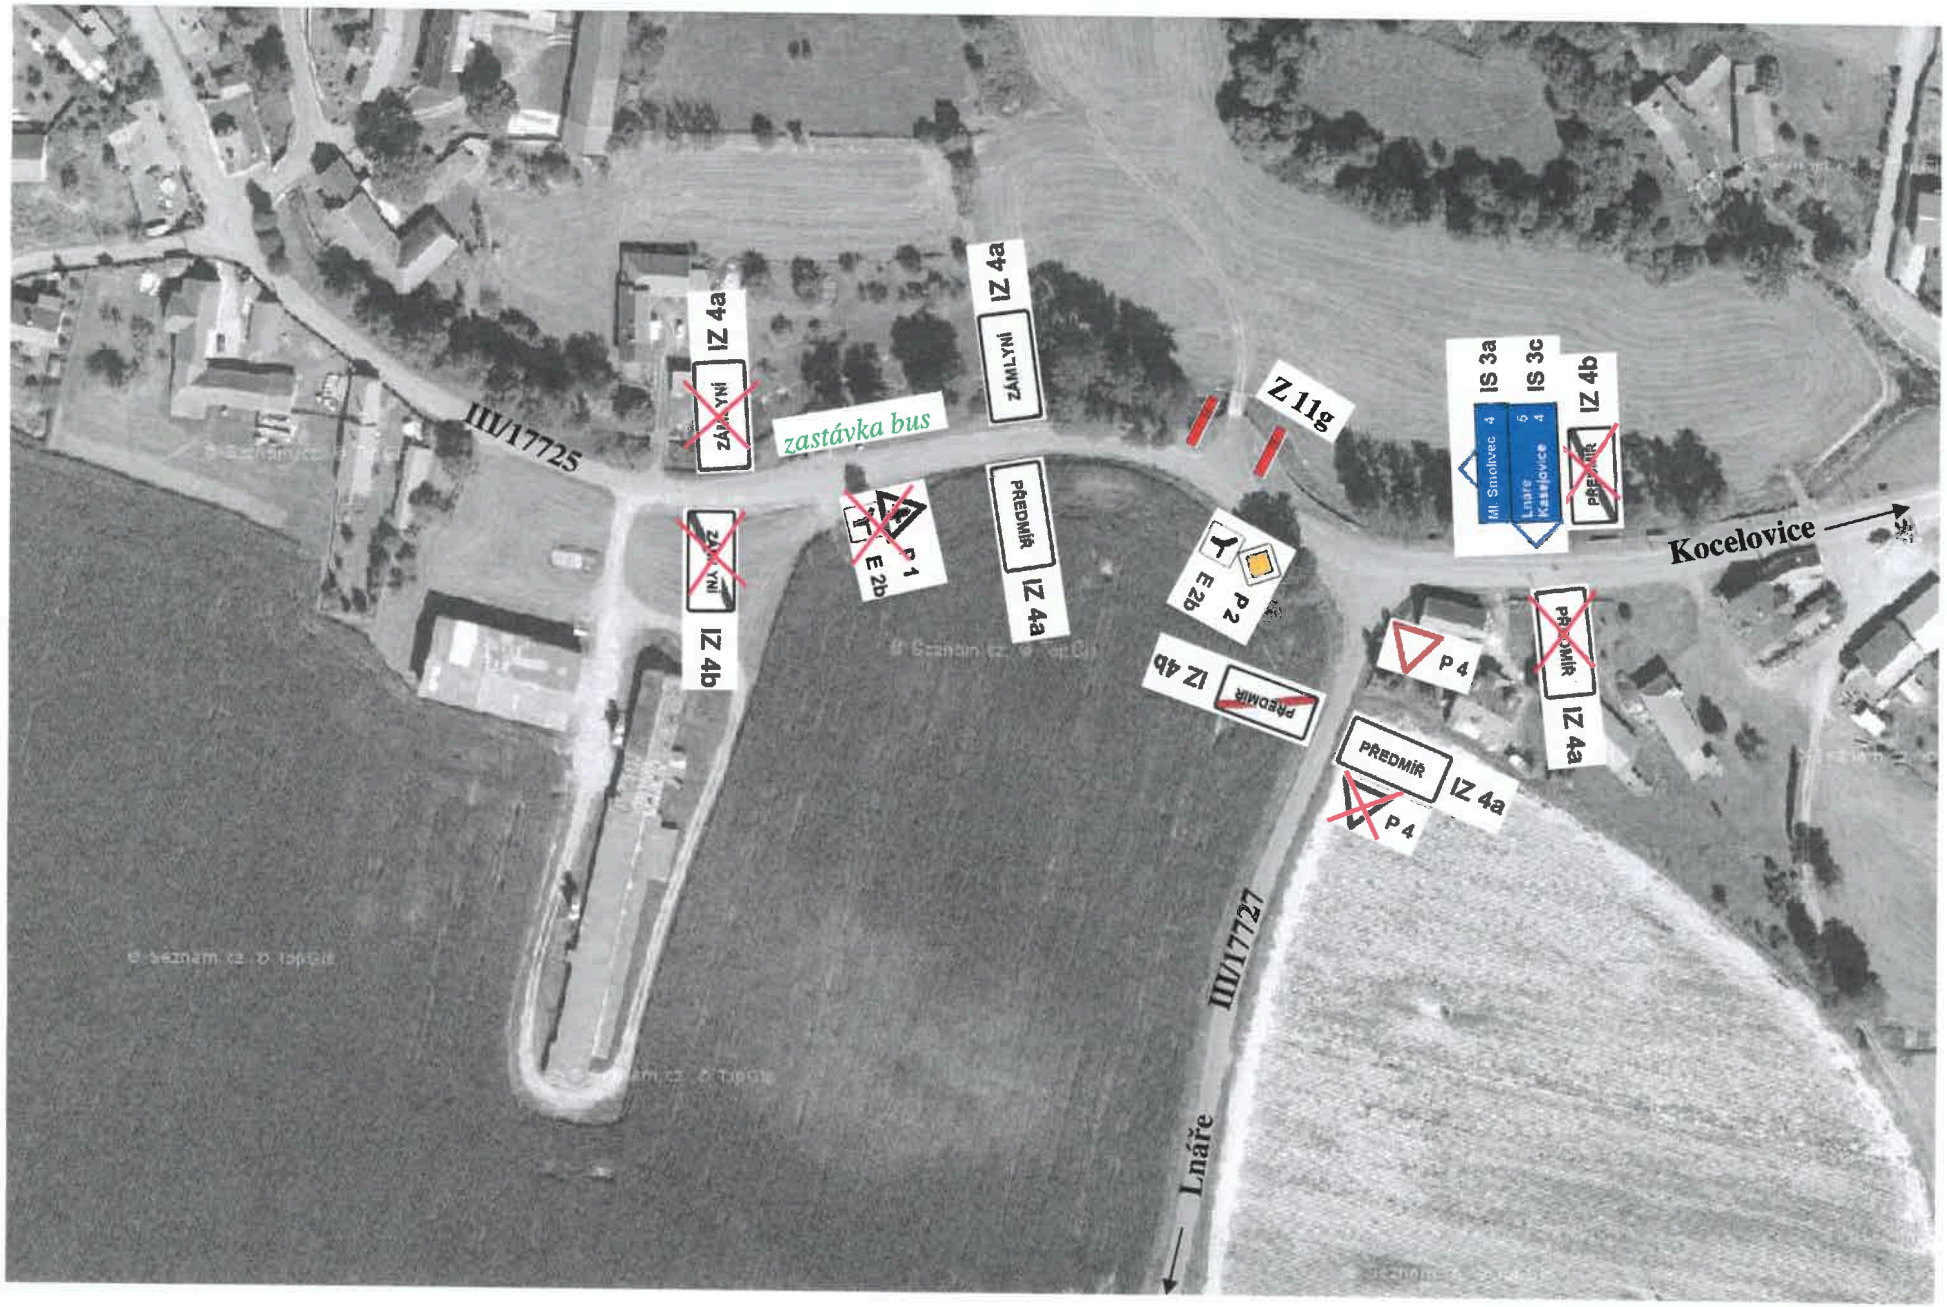
III/17725
zastávka bus
IZ 4a
ZÁMLYNÍ
IZ 4b
P 1
E 2b
PŘEDMÍŘ
Z 11g
P 2
IS 3a
IS 3c
Ml. Smolivec
Lnáře Kasejovice
Kocelovice
P 4
III/17727
Lnáře